

BUDYNEK  
WIELORODZINNY  
UL. KASZTANOWA 1/B  
SULEJÓWEK  
05-070


III PIĘTRO

LOKAL NR

40

**POW. UŻYTKOWA**  
**46,42m<sup>2</sup>**

**WESBUD Sp. z o.o.**  
DEVELOPER  
UL. HOTELOWA 8  
05-070 SULEJÓWEK  
hotelowa@interia.pl  
tel.: 512-621-621

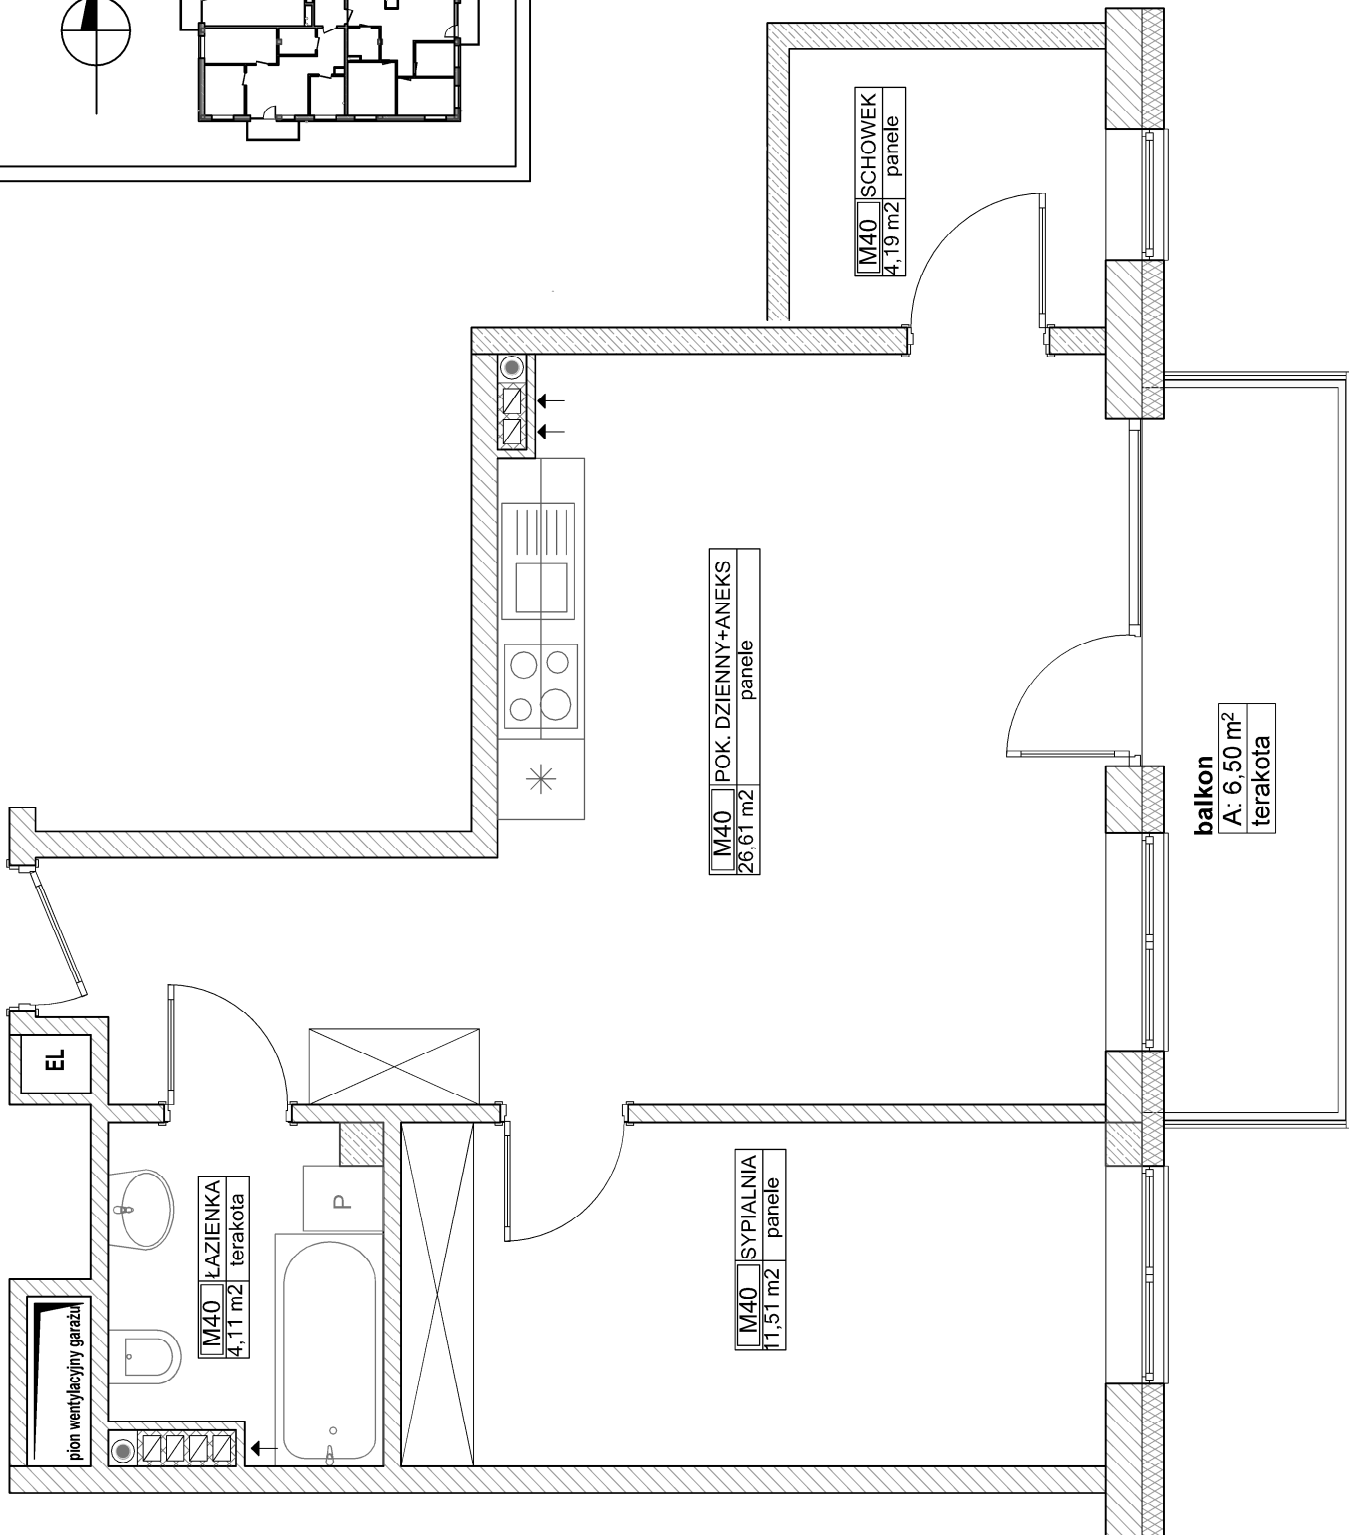

M40 POK. DZIENNY+ANEKS  
26,61 m<sup>2</sup>  
panele

M40 SYPIALNIA  
11,51 m<sup>2</sup>  
panele

M40 SCHOWEK  
4,19 m<sup>2</sup>  
panele

balkon  
A: 6,50 m<sup>2</sup>  
terakota

plon wentylacyjny garażu

EL

M40 ŁAZIENKA  
4,11 m<sup>2</sup>  
terakota

P